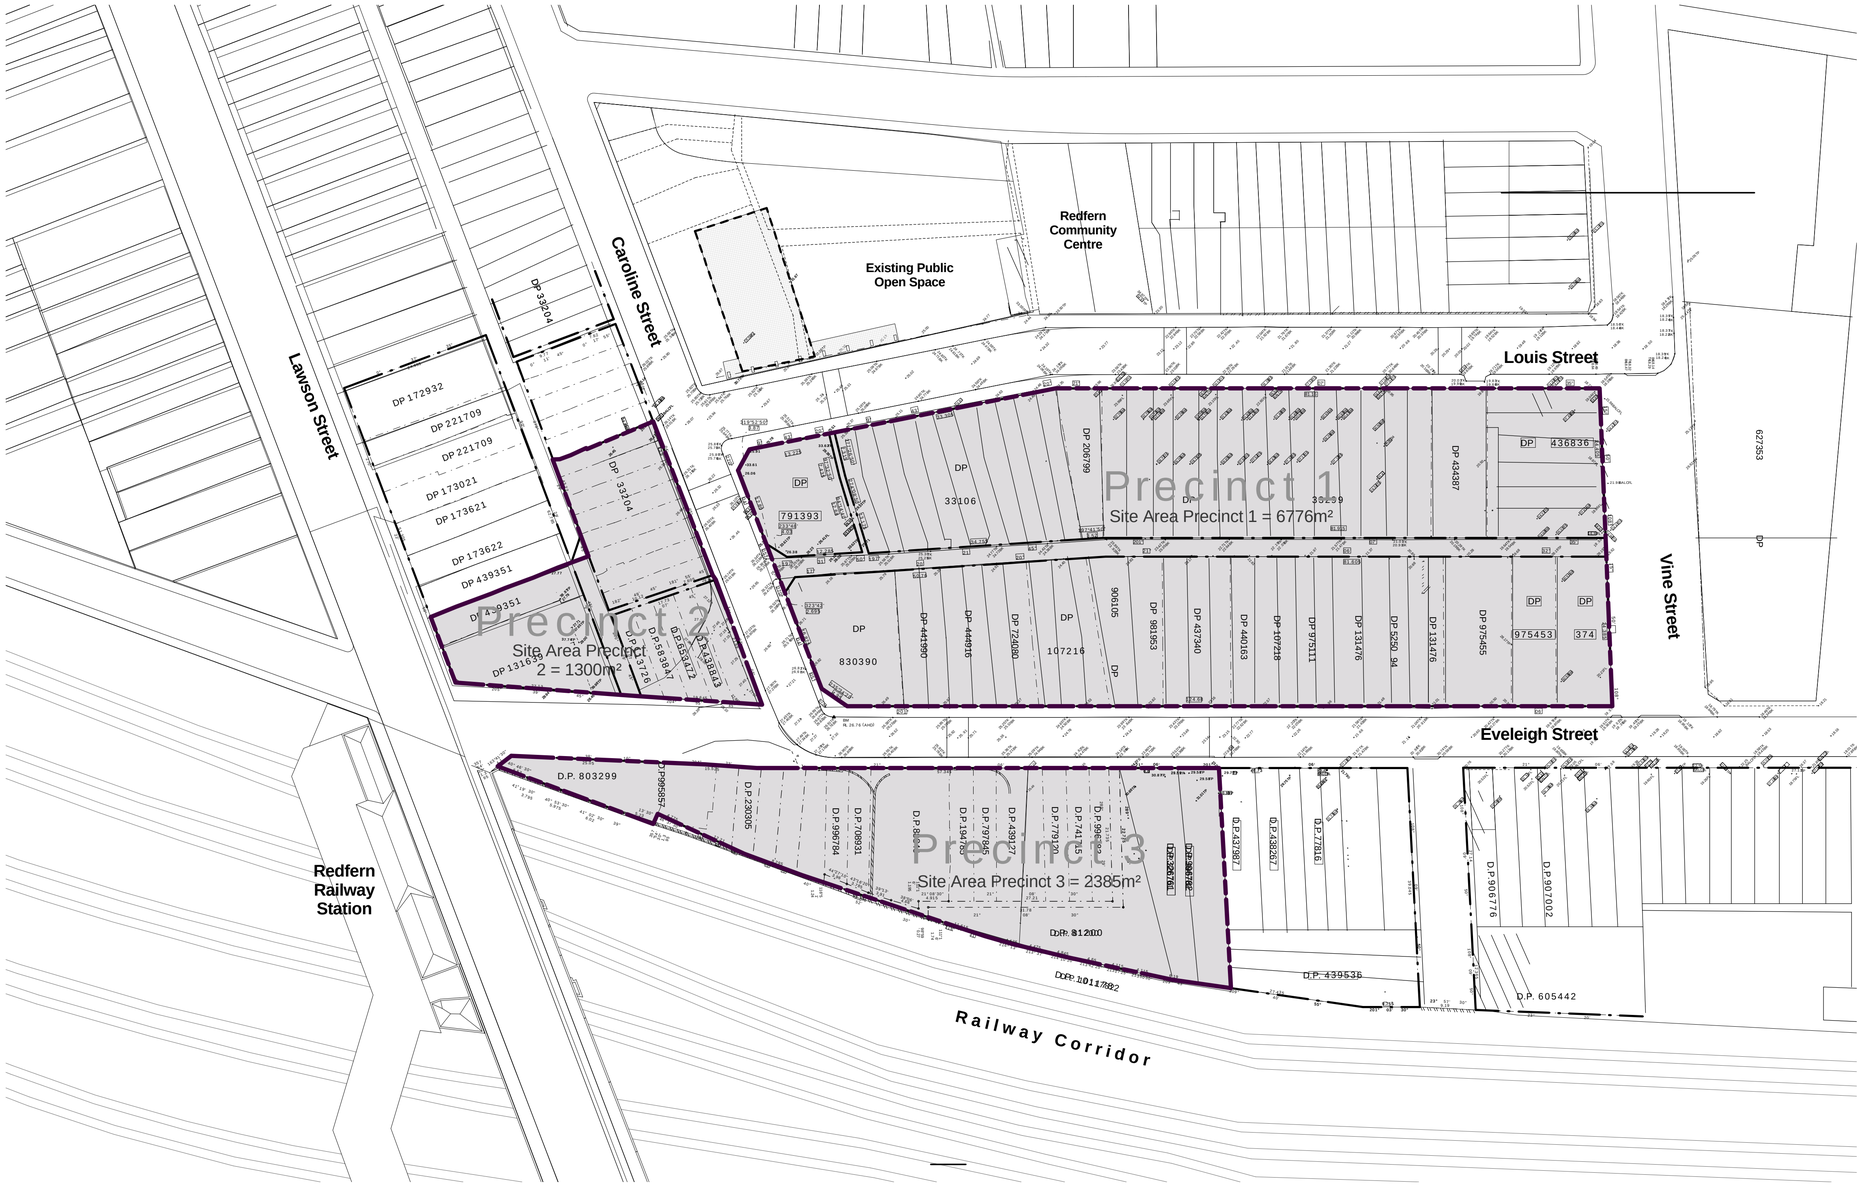

NORDON · JAGO
ARCHITECTS
REGISTRATION No. NSW - 5557 / REGISTRATION No. VIC - C127
STEPHEN J. NORDON REGISTRATION No. NSW - 4704 / VIC - 6127
GRAHAM P. JAGO REGISTRATION No. NSW - 4926 / VIC - 6128

PO BOX 254 ANNANDALE NSW 2038 T. 02 9 517 2822 F. 02 9 517 2833

Design Development

Rev	Description	Date
A	Issue To Client (Design & Construct.Contract)	13.07.10
B	PEA Issue	07.09.10

DEICORP

0 10m

Precinct 1 - Pemulwuy Project, Mixed Use Development, REDFERN

PATH J:\DEI00210 Pemulwuy Project\4 NJA Documentation\5 CADD\2 DN\01 Model\Current\DEI00210_DN Site Master 100805.rvt

TITLE Existing Site Plan

JOB No.	DEI00210
DATE	June 2010
SCALE	A1 @ 1 : 500
DWG No.	DN.010 B