


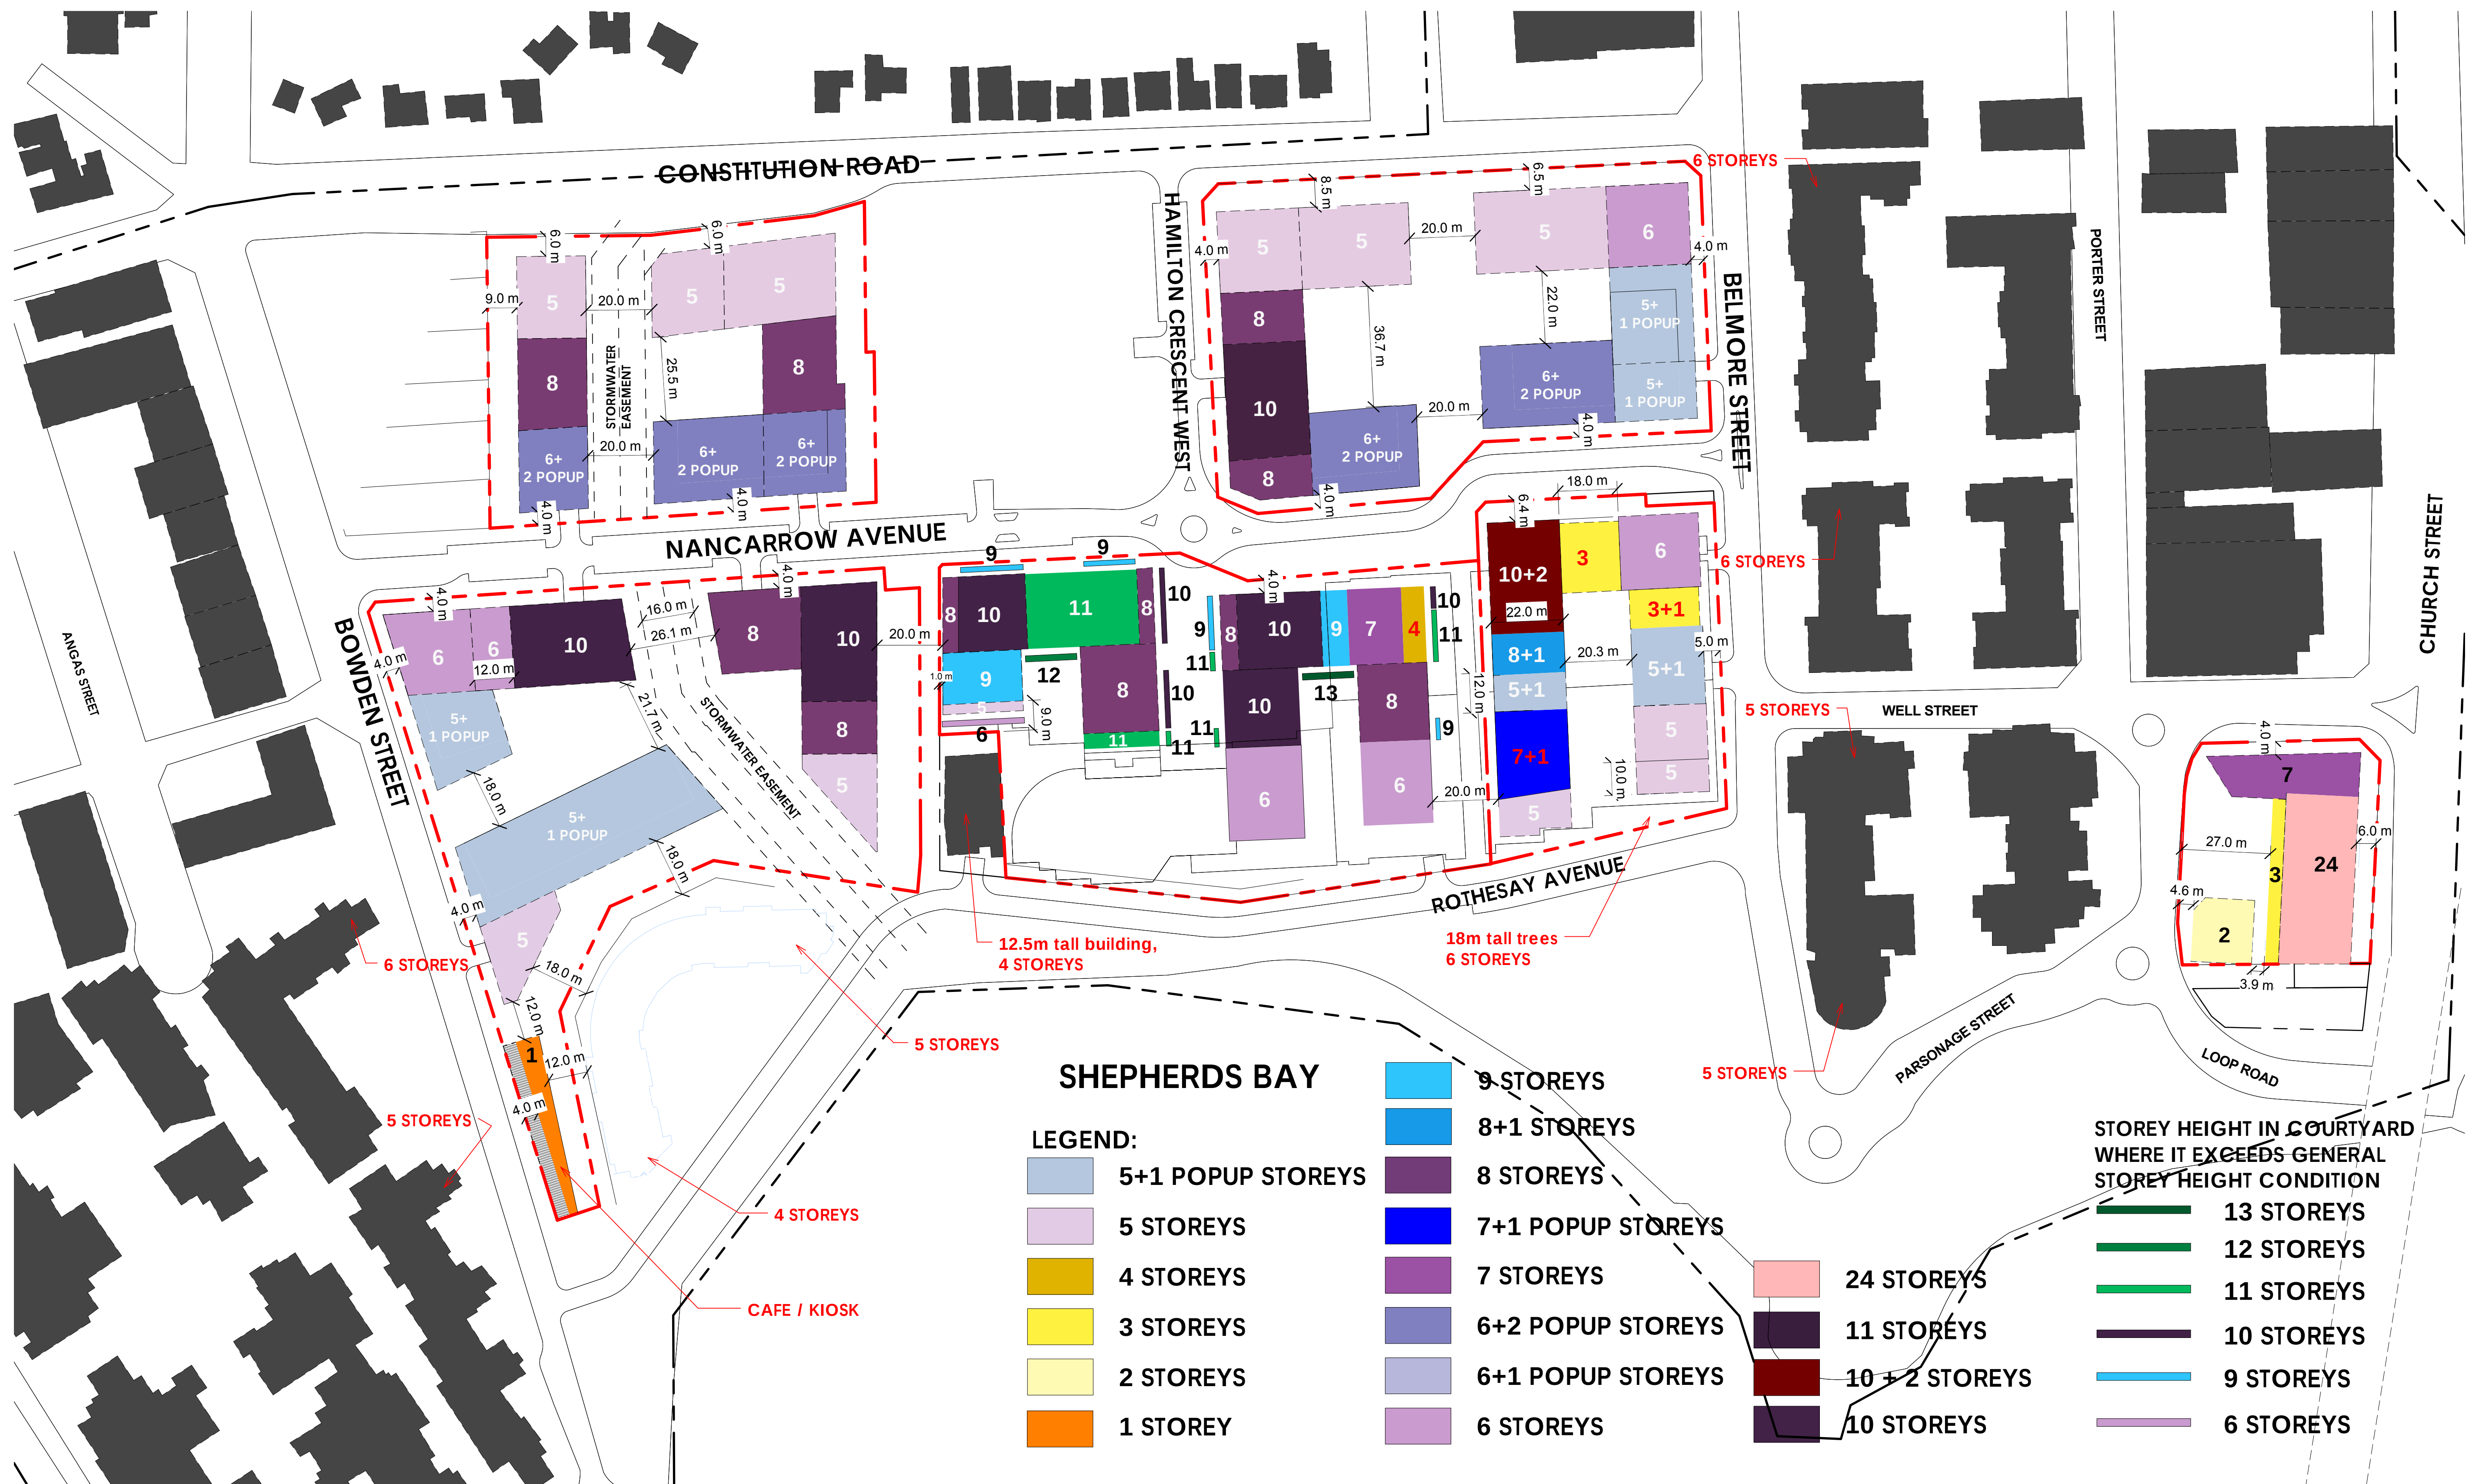

SHEPHERDS BAY

LEGEND:

- 5+1 POPUP STOREYS
- 5 STOREYS
- 4 STOREYS
- 3 STOREYS
- 2 STOREYS
- 1 STOREY

- 9 STOREYS
- 8+1 STOREYS
- 8 STOREYS
- 7+1 POPUP STOREYS
- 7 STOREYS
- 6+2 POPUP STOREYS
- 6+1 POPUP STOREYS
- 6 STOREYS

- 24 STOREYS
- 11 STOREYS
- 10+2 STOREYS
- 10 STOREYS

STOREY HEIGHT IN COURTYARD WHERE IT EXCEEDS GENERAL STOREY HEIGHT CONDITION


- 13 STOREYS
- 12 STOREYS
- 11 STOREYS
- 10 STOREYS
- 9 STOREYS
- 6 STOREYS

1
PPR
002-E

Storey Plan

1 : 1000

SHEPHERDS BAY URBAN RENEWAL

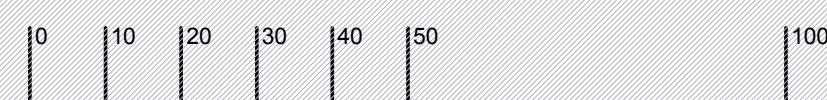

200

1500m

PROJECT MASTER PLAN

Maximum Number of Storeys Above Ground Level (Finished) Plan

PPR 002-E

Job no: 10068.2 Date: 08/09/16 Scale: 1 : 1000

ROBERTSON + MARKS

