


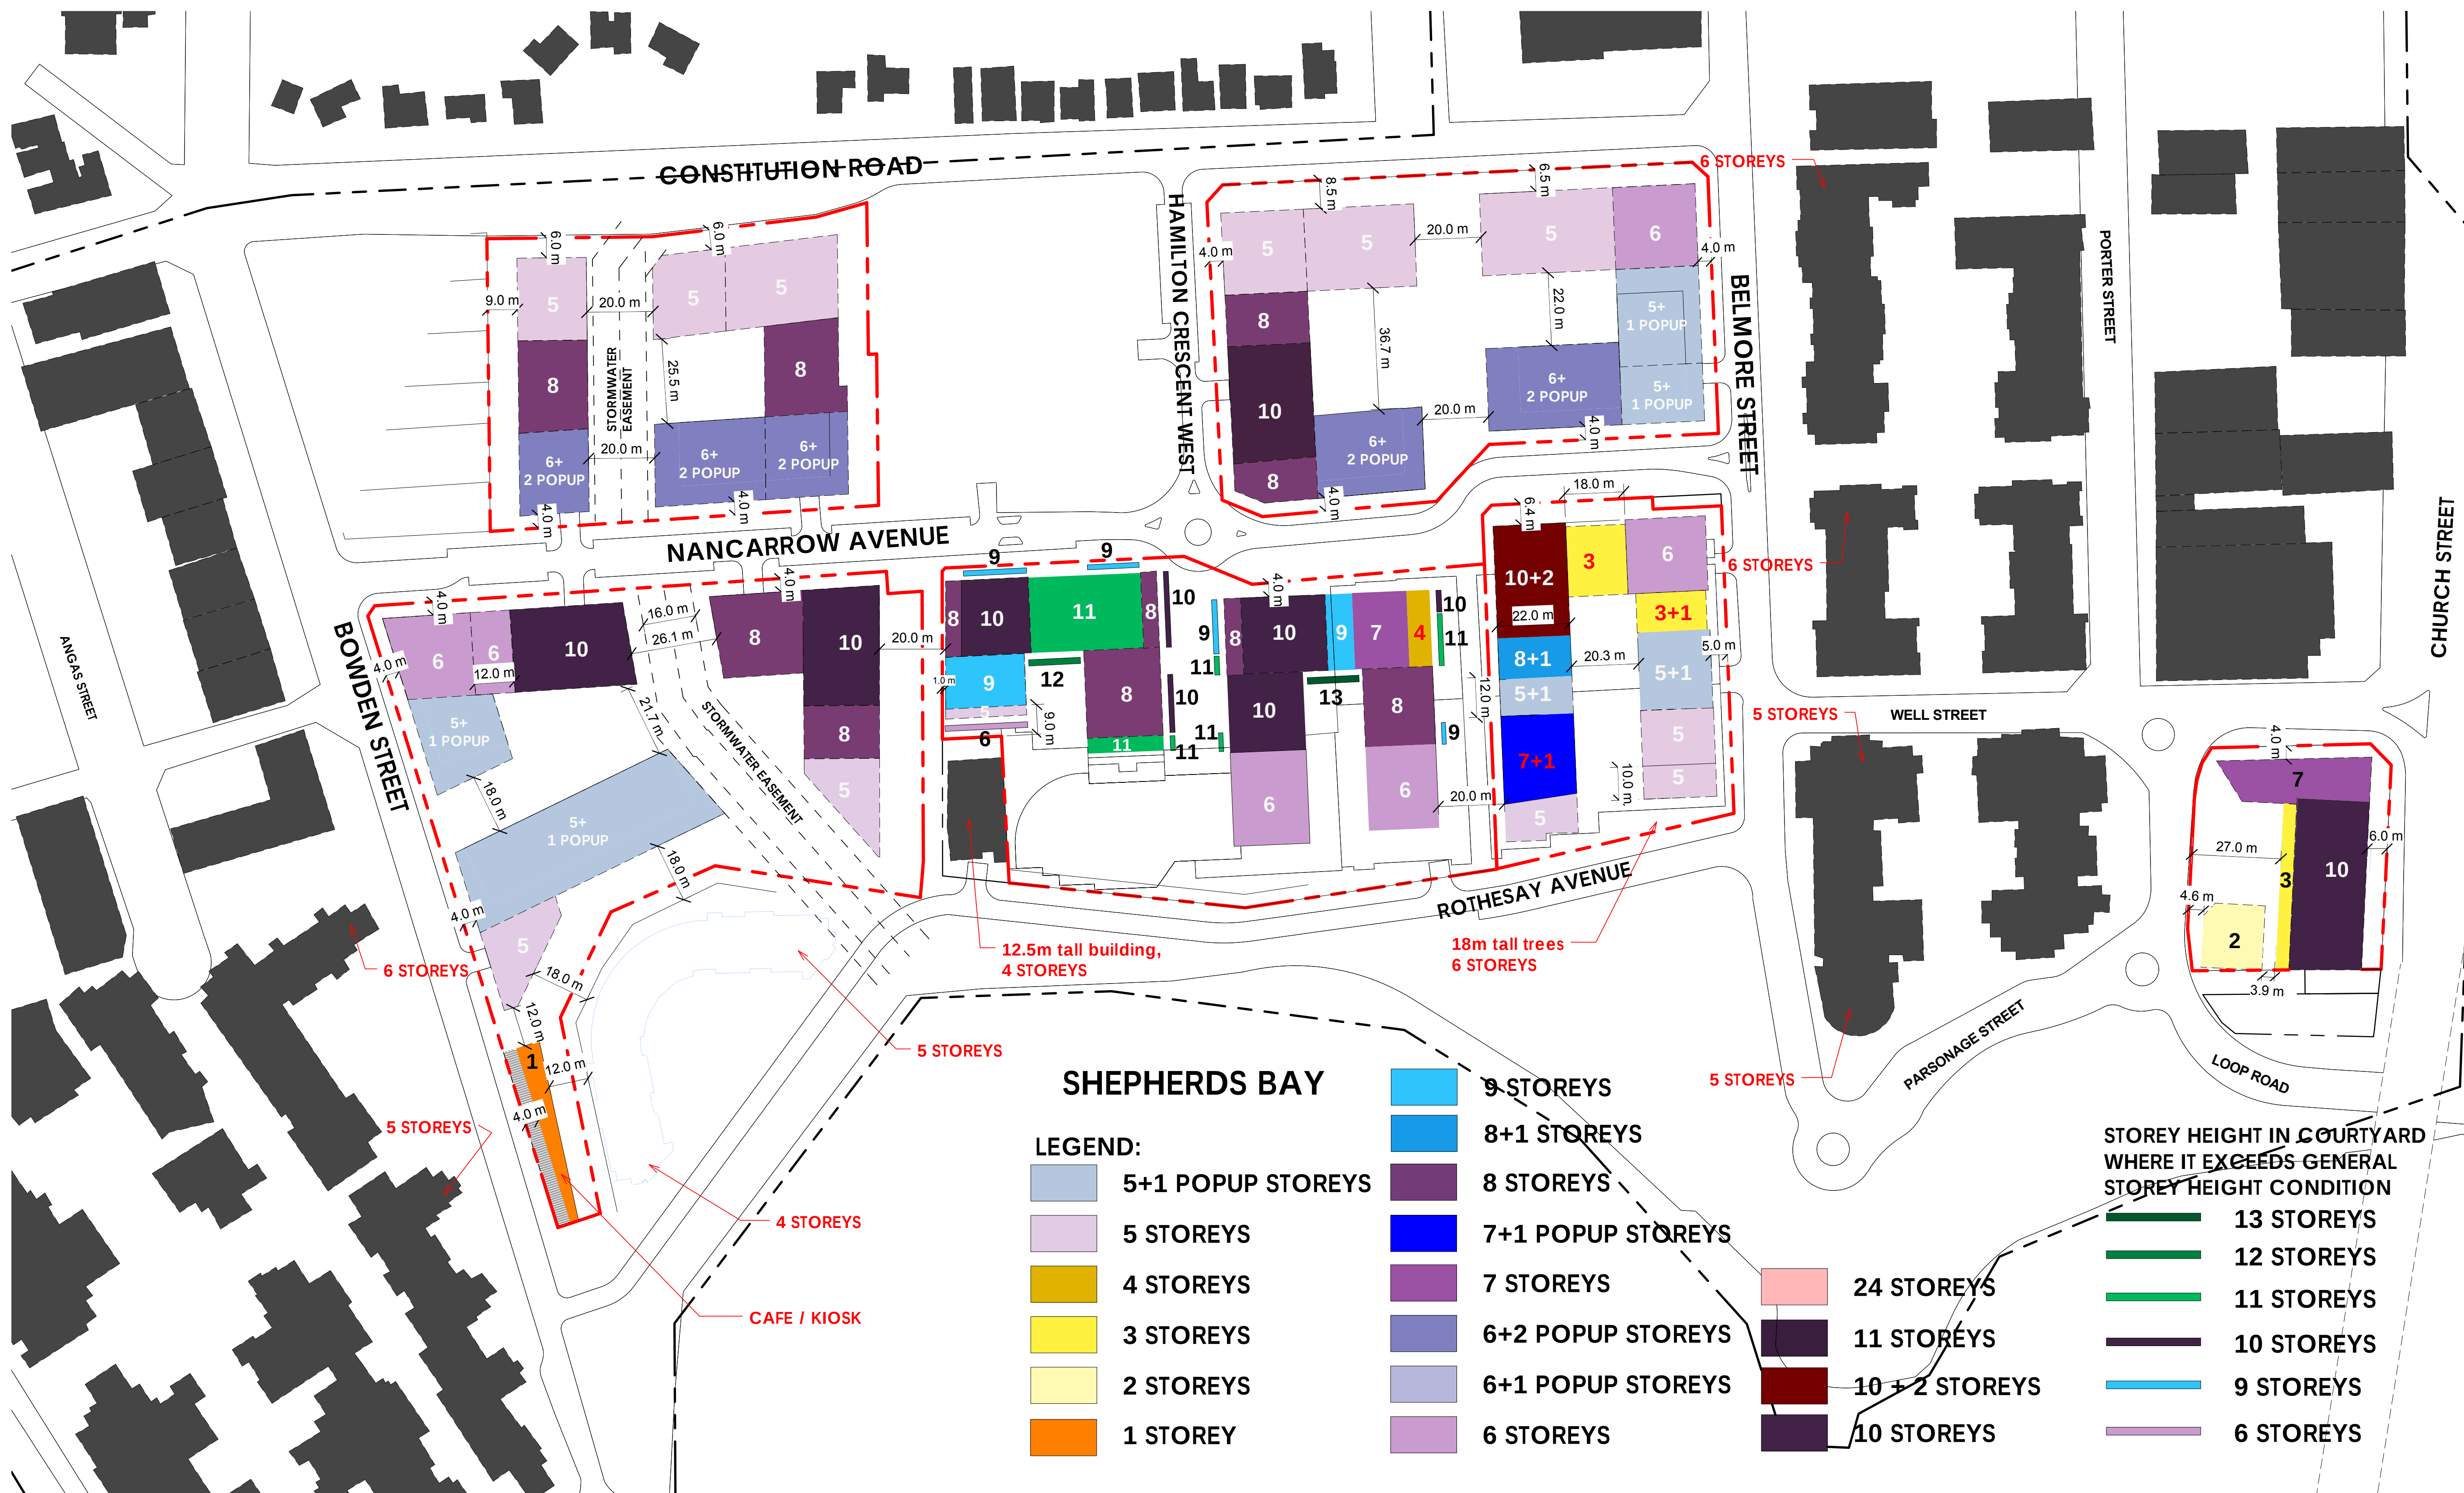

SHEPHERDS BAY

LEGEND:

- 5+1 POPUP STOREYS
- 5 STOREYS
- 4 STOREYS
- 3 STOREYS
- 2 STOREYS
- 1 STOREY

- 9 STOREYS
- 8+1 STOREYS
- 8 STOREYS
- 7+1 POPUP STOREYS
- 7 STOREYS
- 6+2 POPUP STOREYS
- 6+1 POPUP STOREYS
- 6 STOREYS

- 24 STOREYS
- 11 STOREYS
- 10+2 STOREYS
- 10 STOREYS

STOREY HEIGHT IN COURTYARD WHERE IT EXCEEDS GENERAL STOREY HEIGHT CONDITION

- 13 STOREYS
- 12 STOREYS
- 11 STOREYS
- 10 STOREYS
- 9 STOREYS
- 6 STOREYS

Storey Plan
1 : 1000

SHEPHERDS BAY URBAN RENEWAL

PROJECT MASTER PLAN
Maximum Number of Storeys Above Ground Level (Finished) Plan
PPR 002-G